


PLU DE SAUSHEIM RESEAU D'EAU POTABLE PLAN 1



P.L.U. approuvé
Vu pour être annexé à la délibération du 30 janvier 2017

Le Maire
Daniel BUK

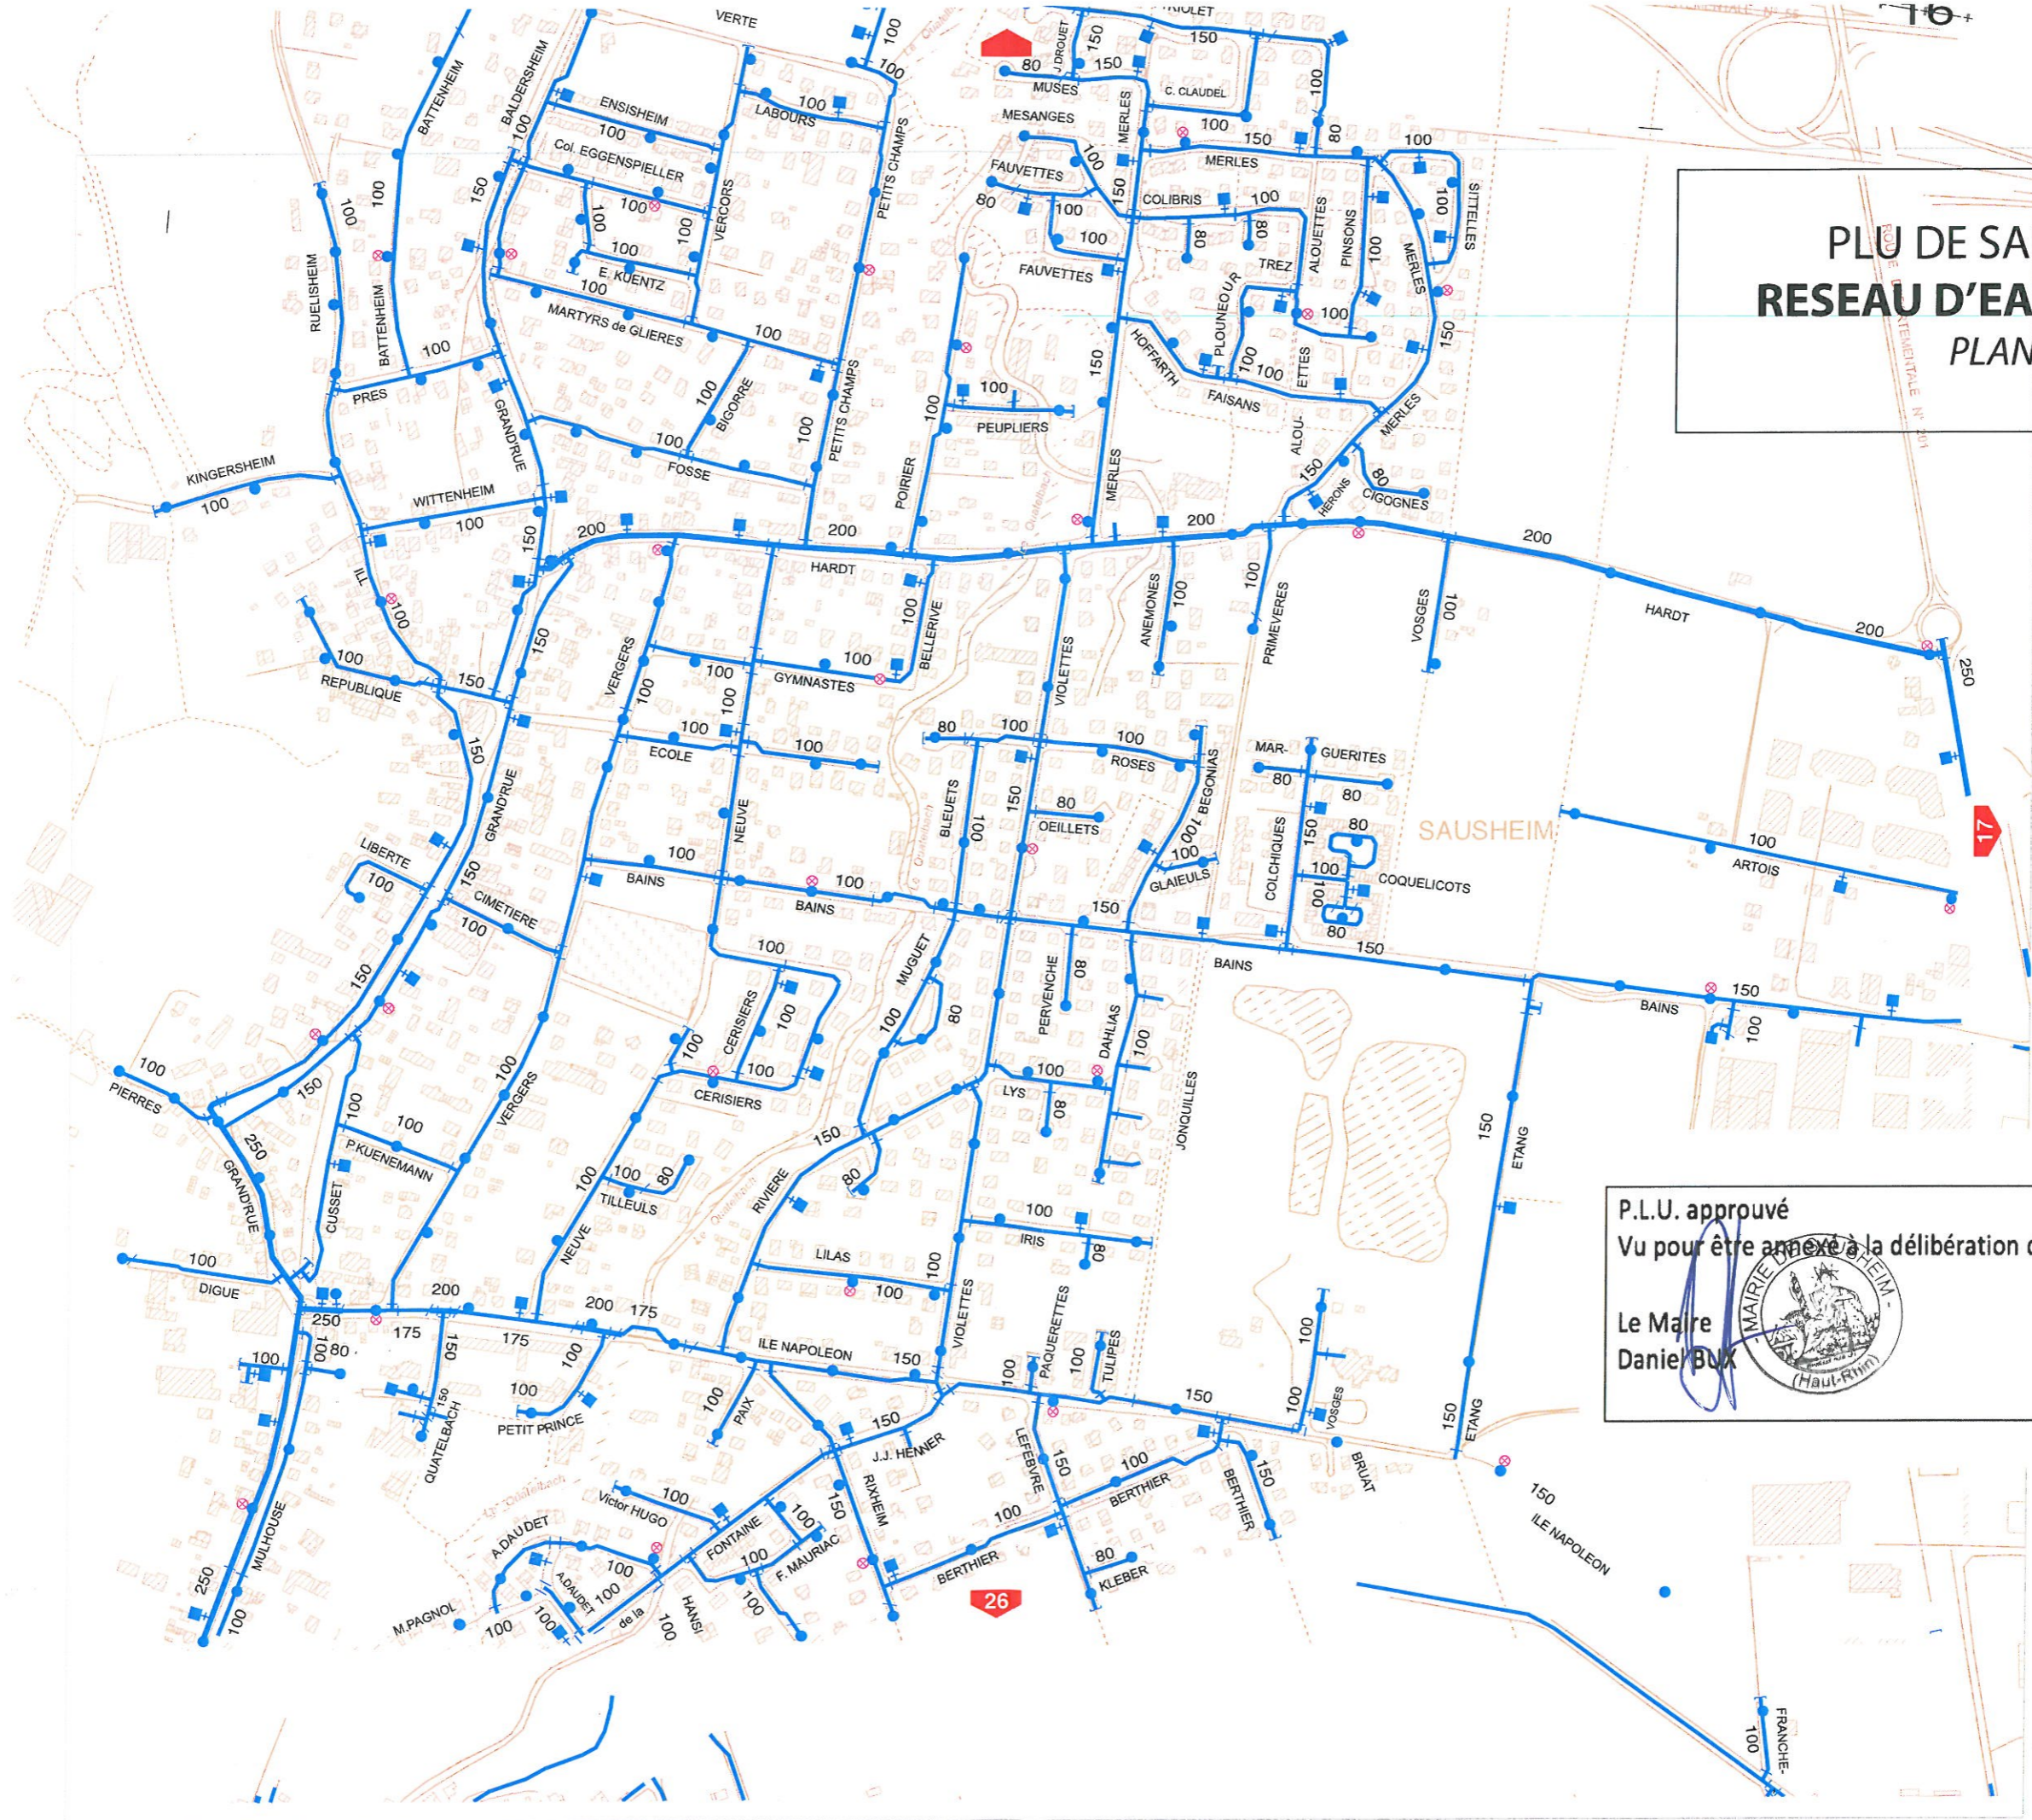